

toit

1cm = 20 cm


en rouge: les cables de relevage

en bleu: le télescope

en noir: les arceaux

en vert: le taud

porte
deroulable

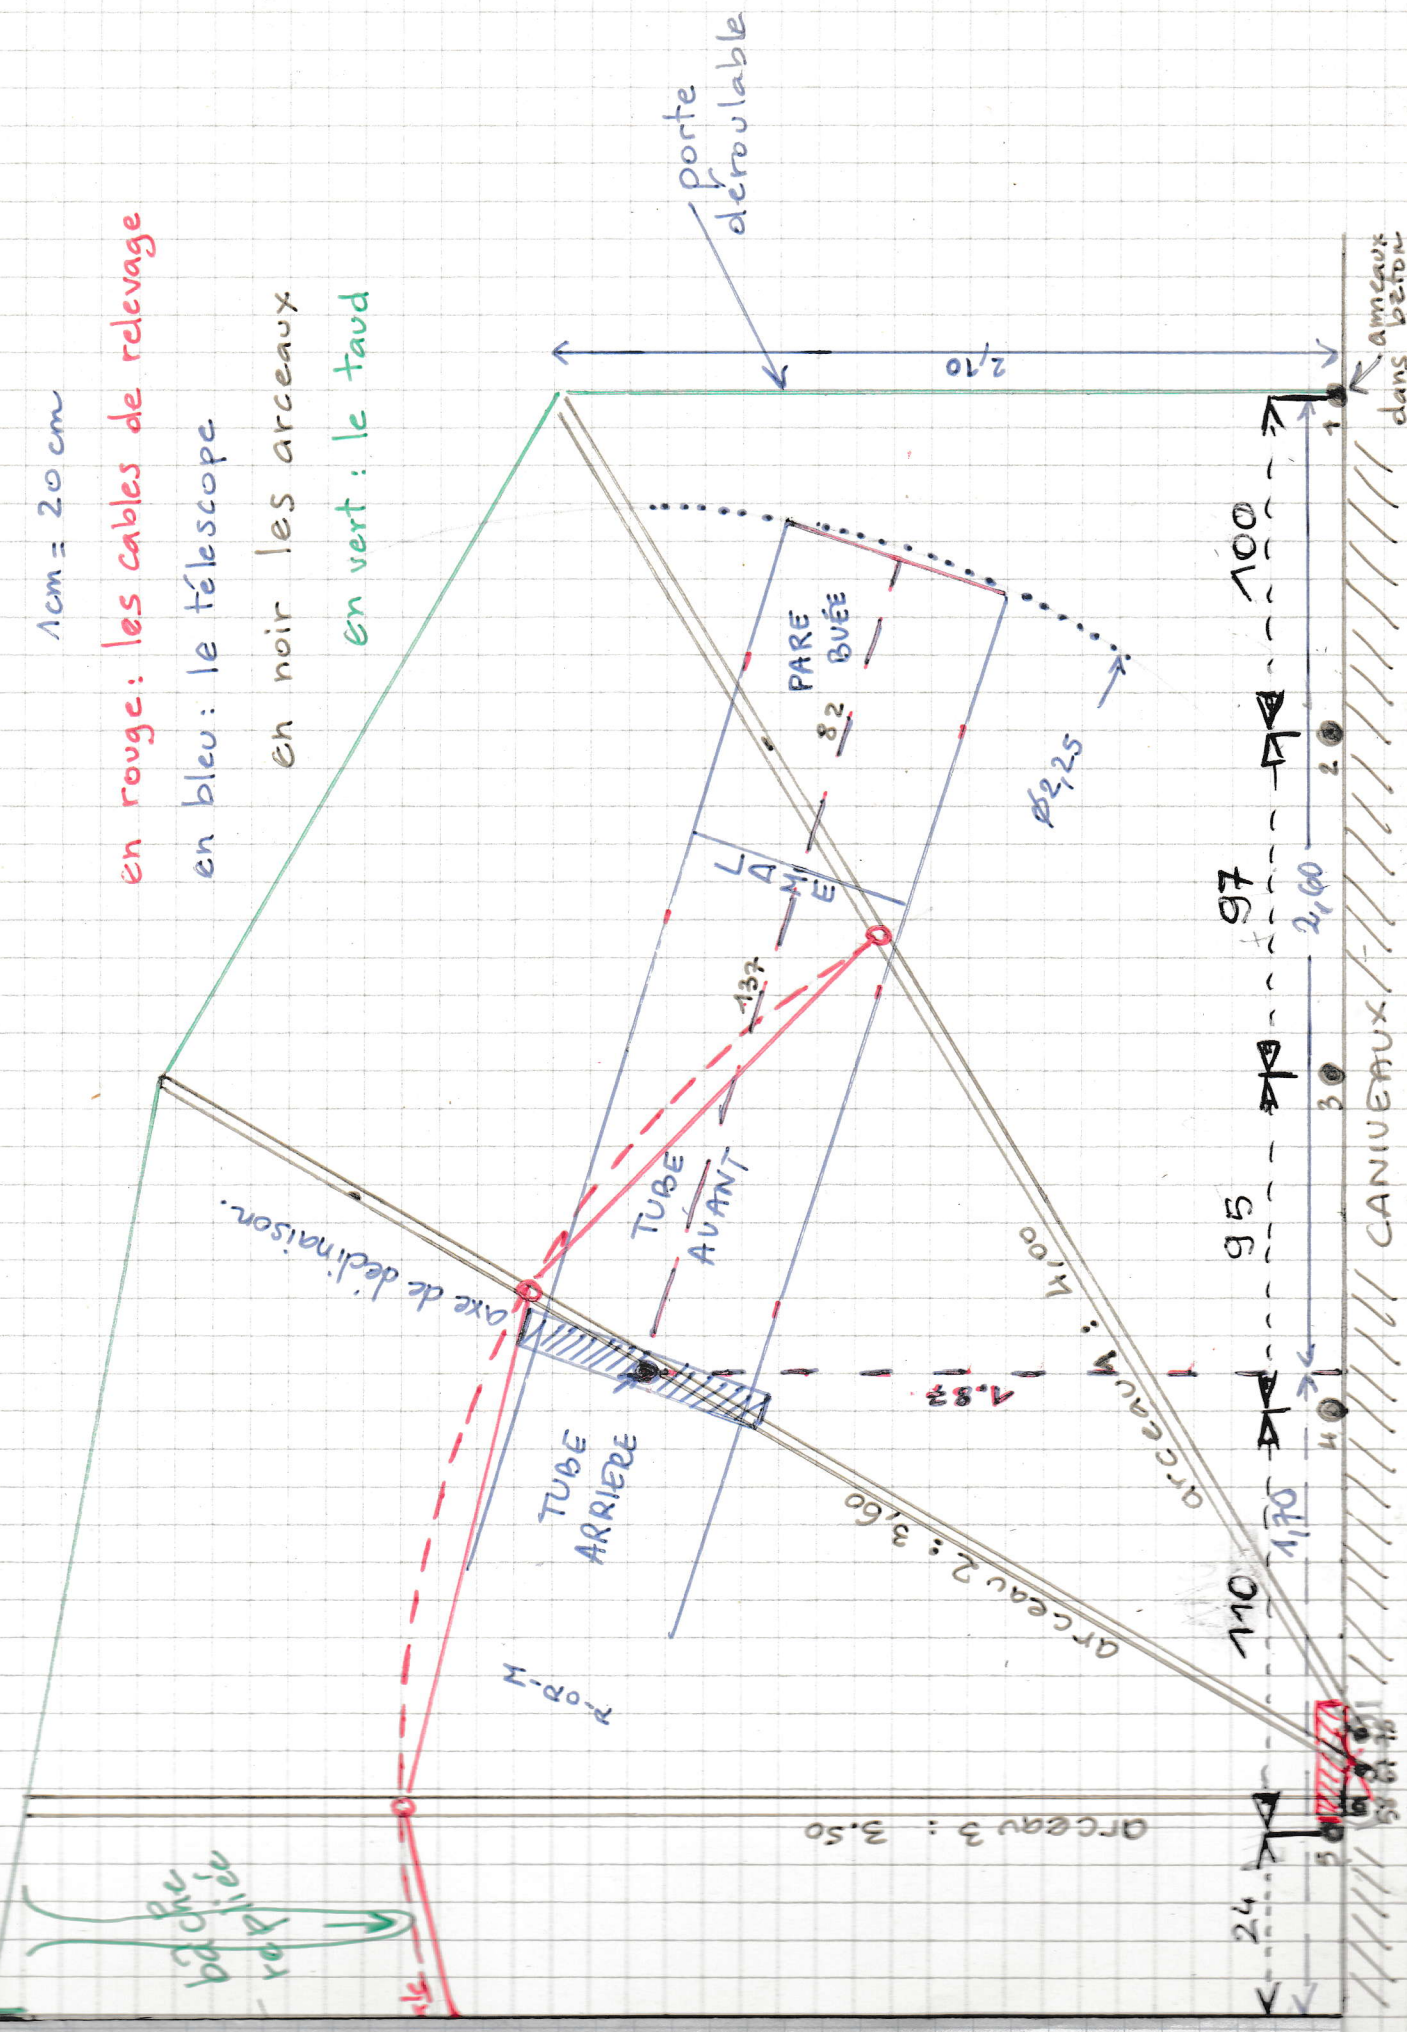

arceaux dans le beton

CANIVEAUX

arceaux dans le beton

axe de declinaison.

rayons lumineux

TUBE ARRIERE

TUBE AVANT

LAMPE

PARE BUÉE

ARCEAU 3 : 3.50

ARCEAU 2 : 3.60

ARCEAU 1 : 1.00

100

97

95

110

24

1

2

3

4

5

6

7

8

9

10